SIEP DU SANTERRE

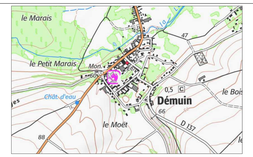

Travaux de réhabilitation des réseaux et des branchements d'eau potable Solution SAUTERELLE Démuin

PLAN D'EXECUTION

Date des travaux		DT N°	2022I10071295D0C
2024		DICT N°:	2023I12903124D
Date du levé	13/01/2024	Matériel utilisé	- ESCA T813 n° de série : 3260068
Relevé réalisé par	CG		
Type de levé par :	GQGX	Système de coordonnées	PLANIMETRIQUE : Lambert 93 CC 50
			- ESCA GQGXplus n° de série : 287826
			ALTIMETRIQUE : IGN 69

					Chantier N° 60291
					Echelle : 1:000
					Plan n° : 1
Ind N°1	20/03/2024	Création		CG	GH
Indice	Date	Modification		Dessiné	Approuvé

Visa

STURNO
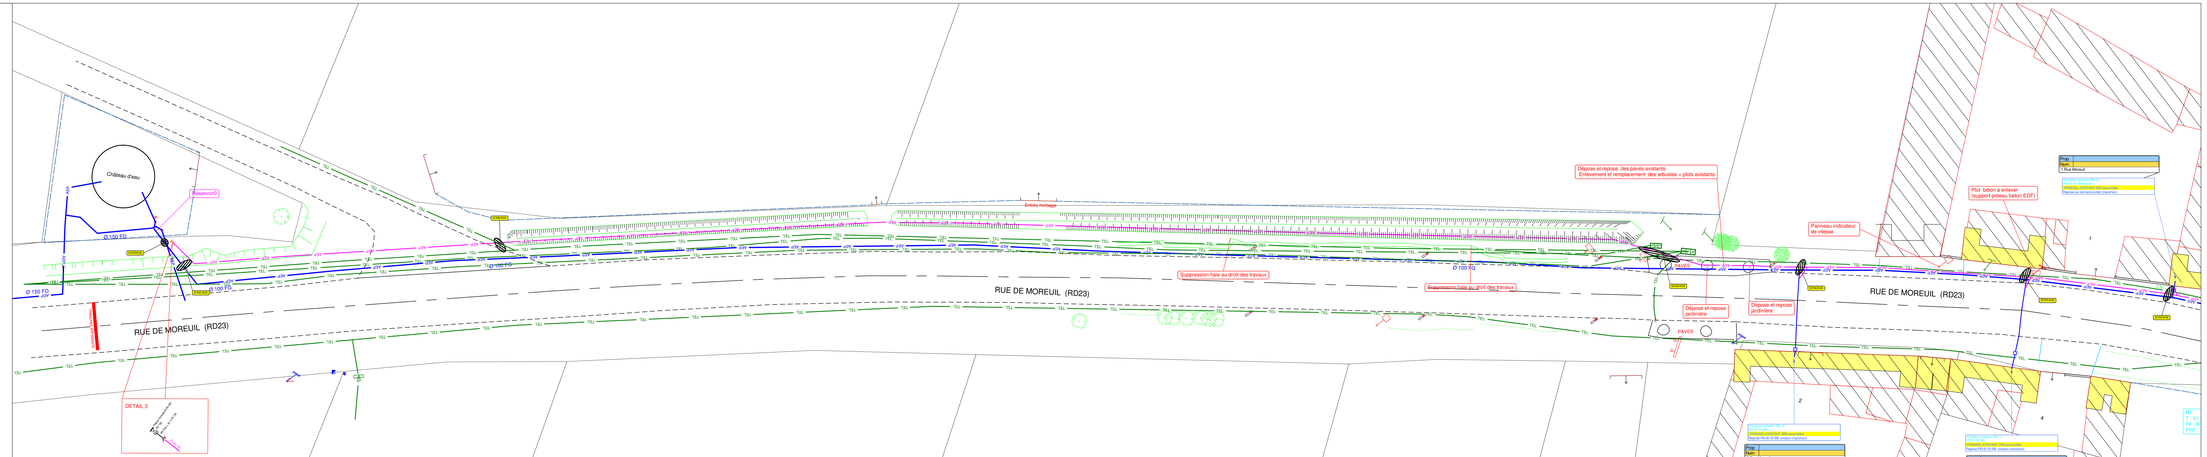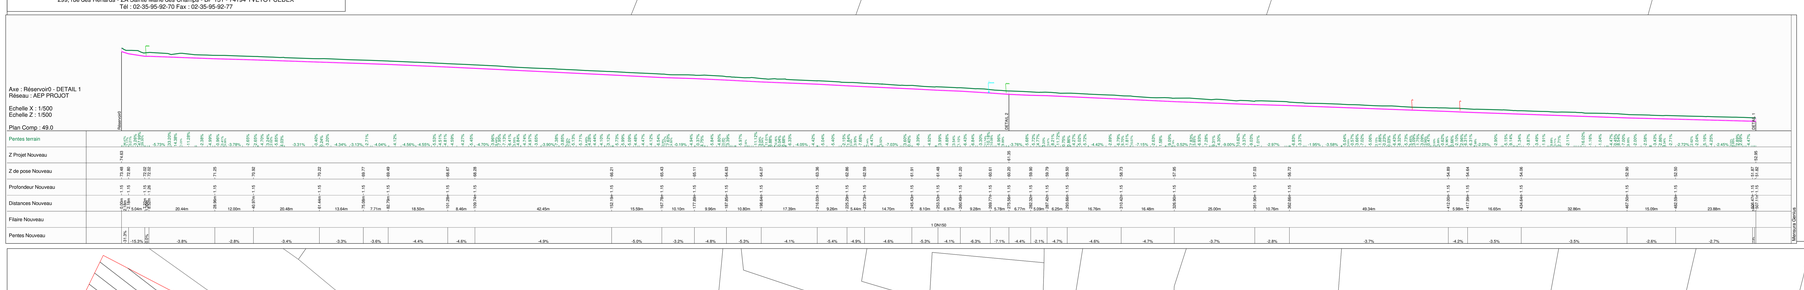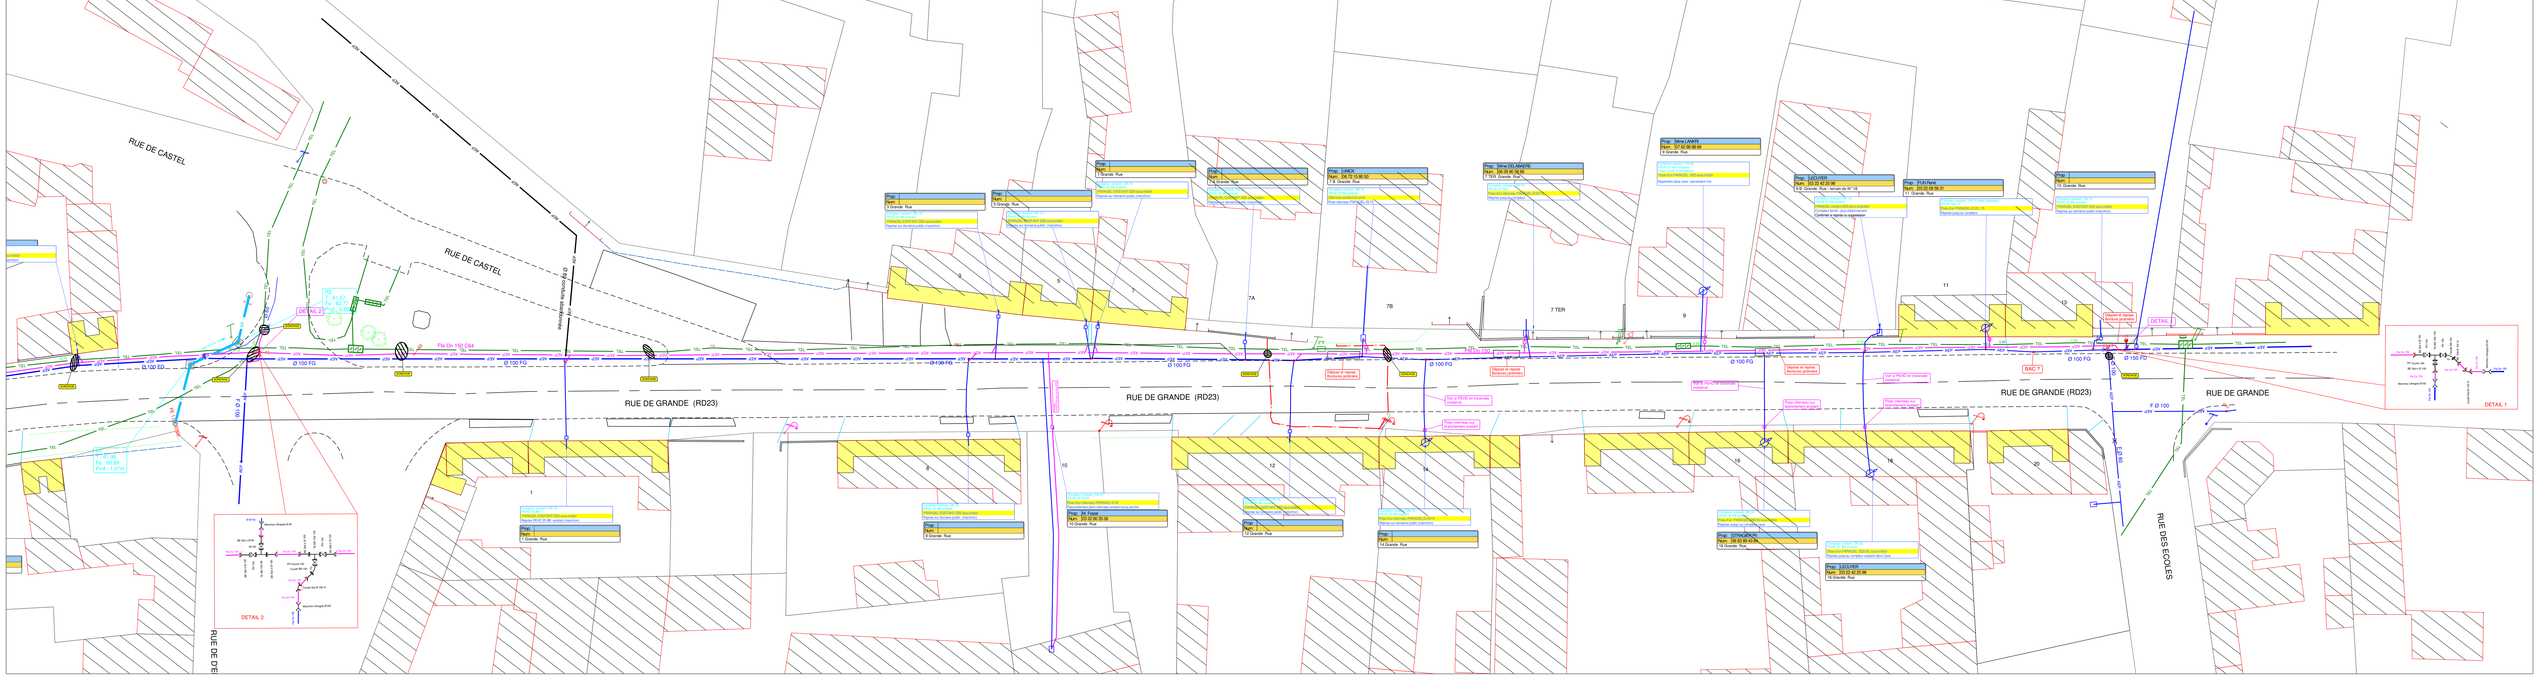
299, rue des Renards - ZA Sainte Marie des Champs - BP 131 - 74194 YVETOT CEDEX
Tél : 02-35-95-92-70 Fax : 02-35-95-92-77