Rue de Villers - LE HAMEL

Estimation du linéaire 165 mètres
Abandon de la Ø 60 FG

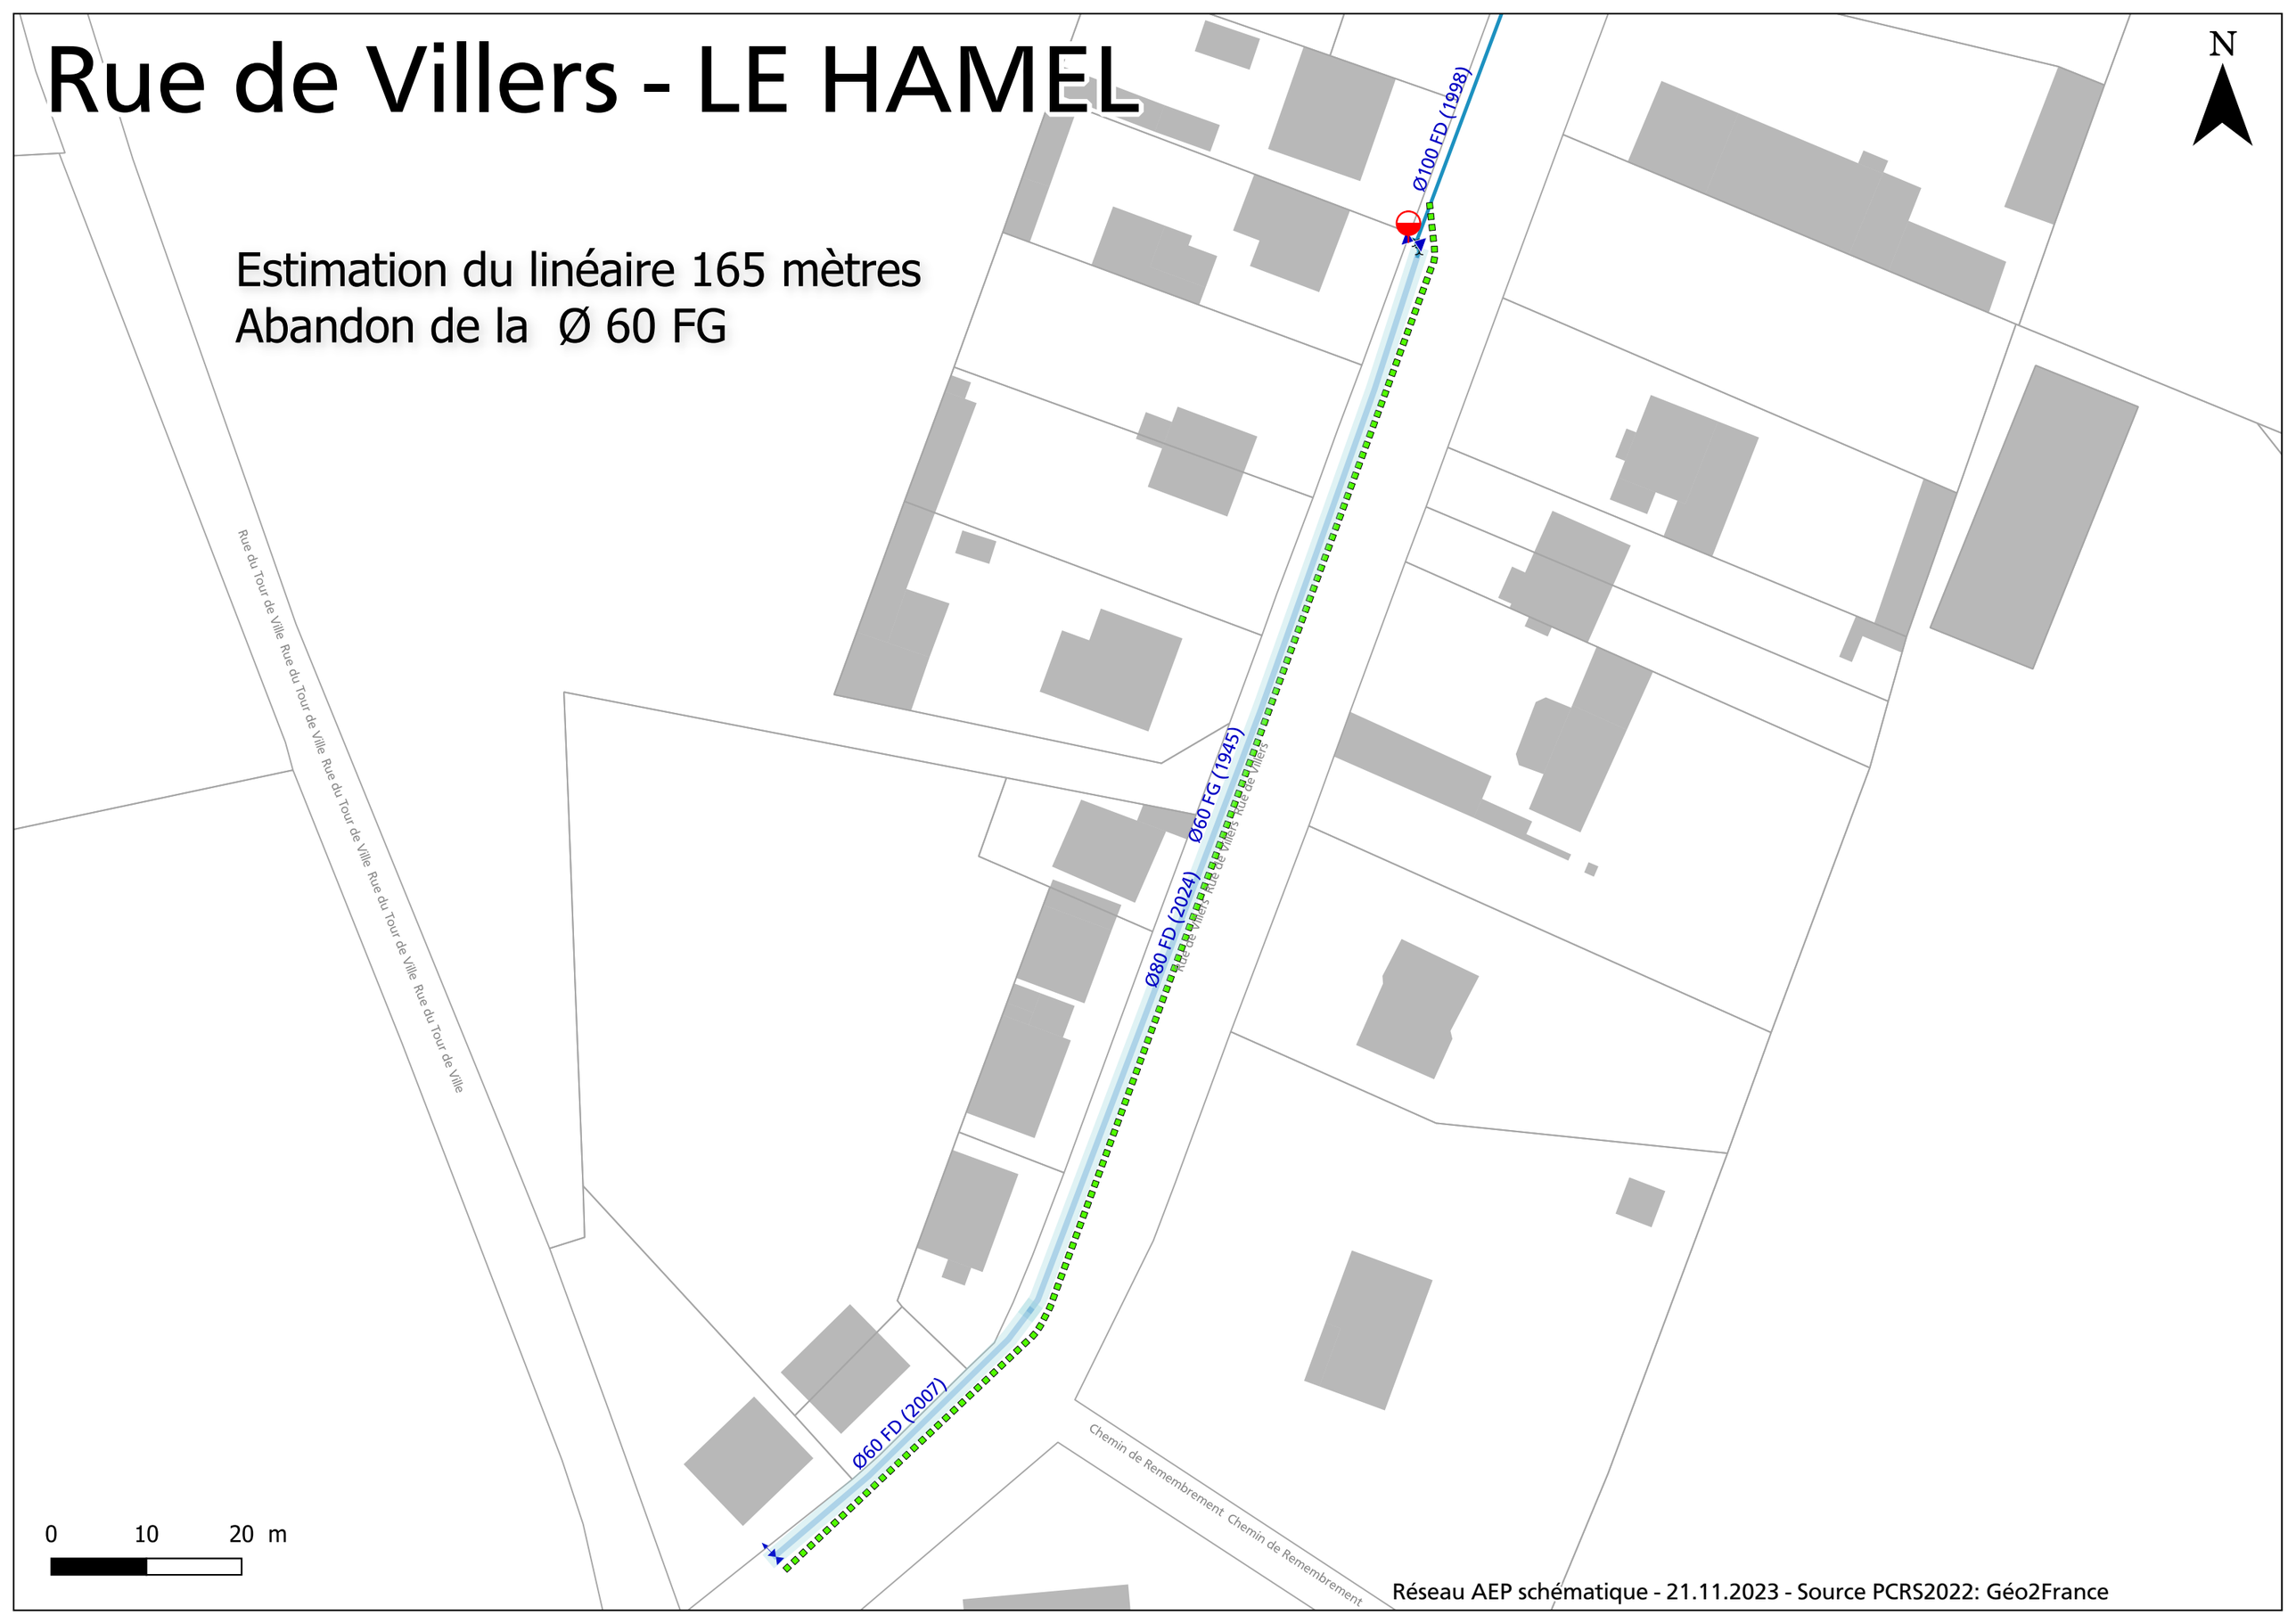

Réseau AEP schématique - 21.11.2023 - Source PCRS2022: Géo2France